


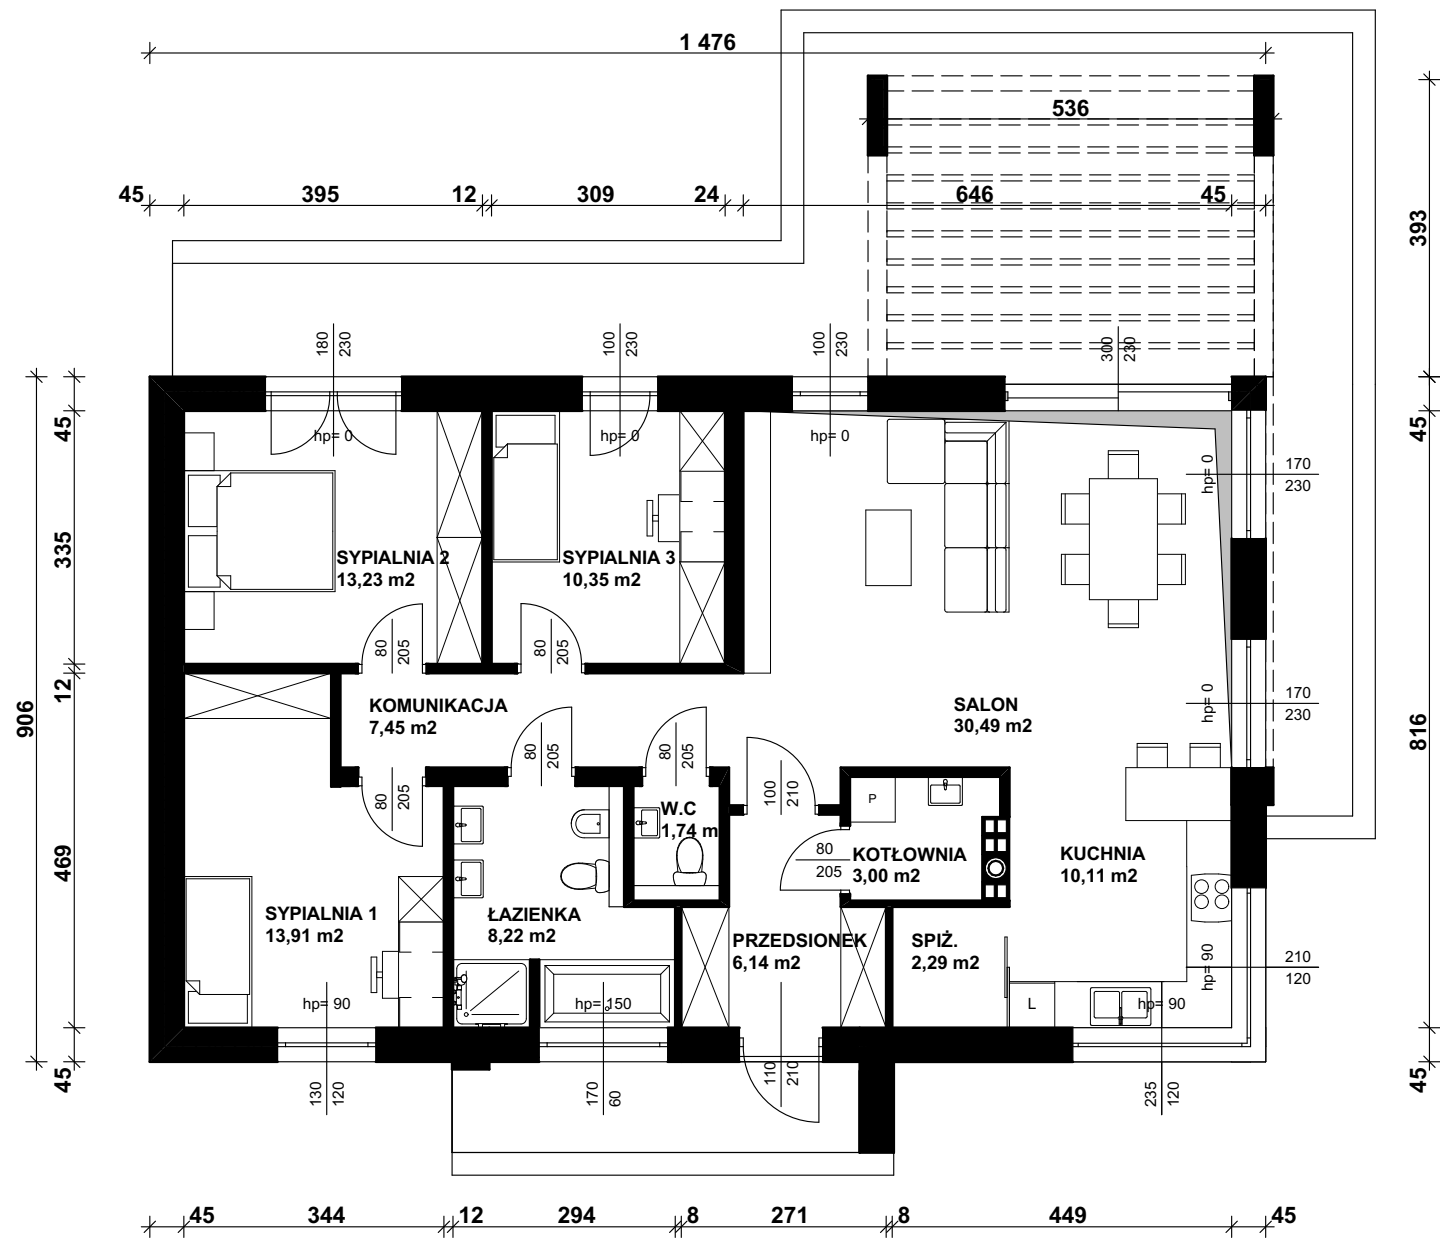

POWIERZCHNIA POMIESZCZEŃ		
Kondygnacja	POMIESZCZENIE	POWIERZCHNIA w m2
Parter	KOMUNIKACJA	7,45
	KOTŁOWNIA	3,00
	KUCHNIA	10,11
	ŁAZIENKA	8,22
	PRZEDSIONEK	6,14
	SALON	30,49
	SPIŻ.	2,29
	SYPIALNIA 1	13,91
	SYPIALNIA 2	13,23
	SYPIALNIA 3	10,35
	W.C	1,74
		106,93 m²